


OMRÅDE SOM OMFATTAS AV
BYGGNADSLÖVSANSÖKAN

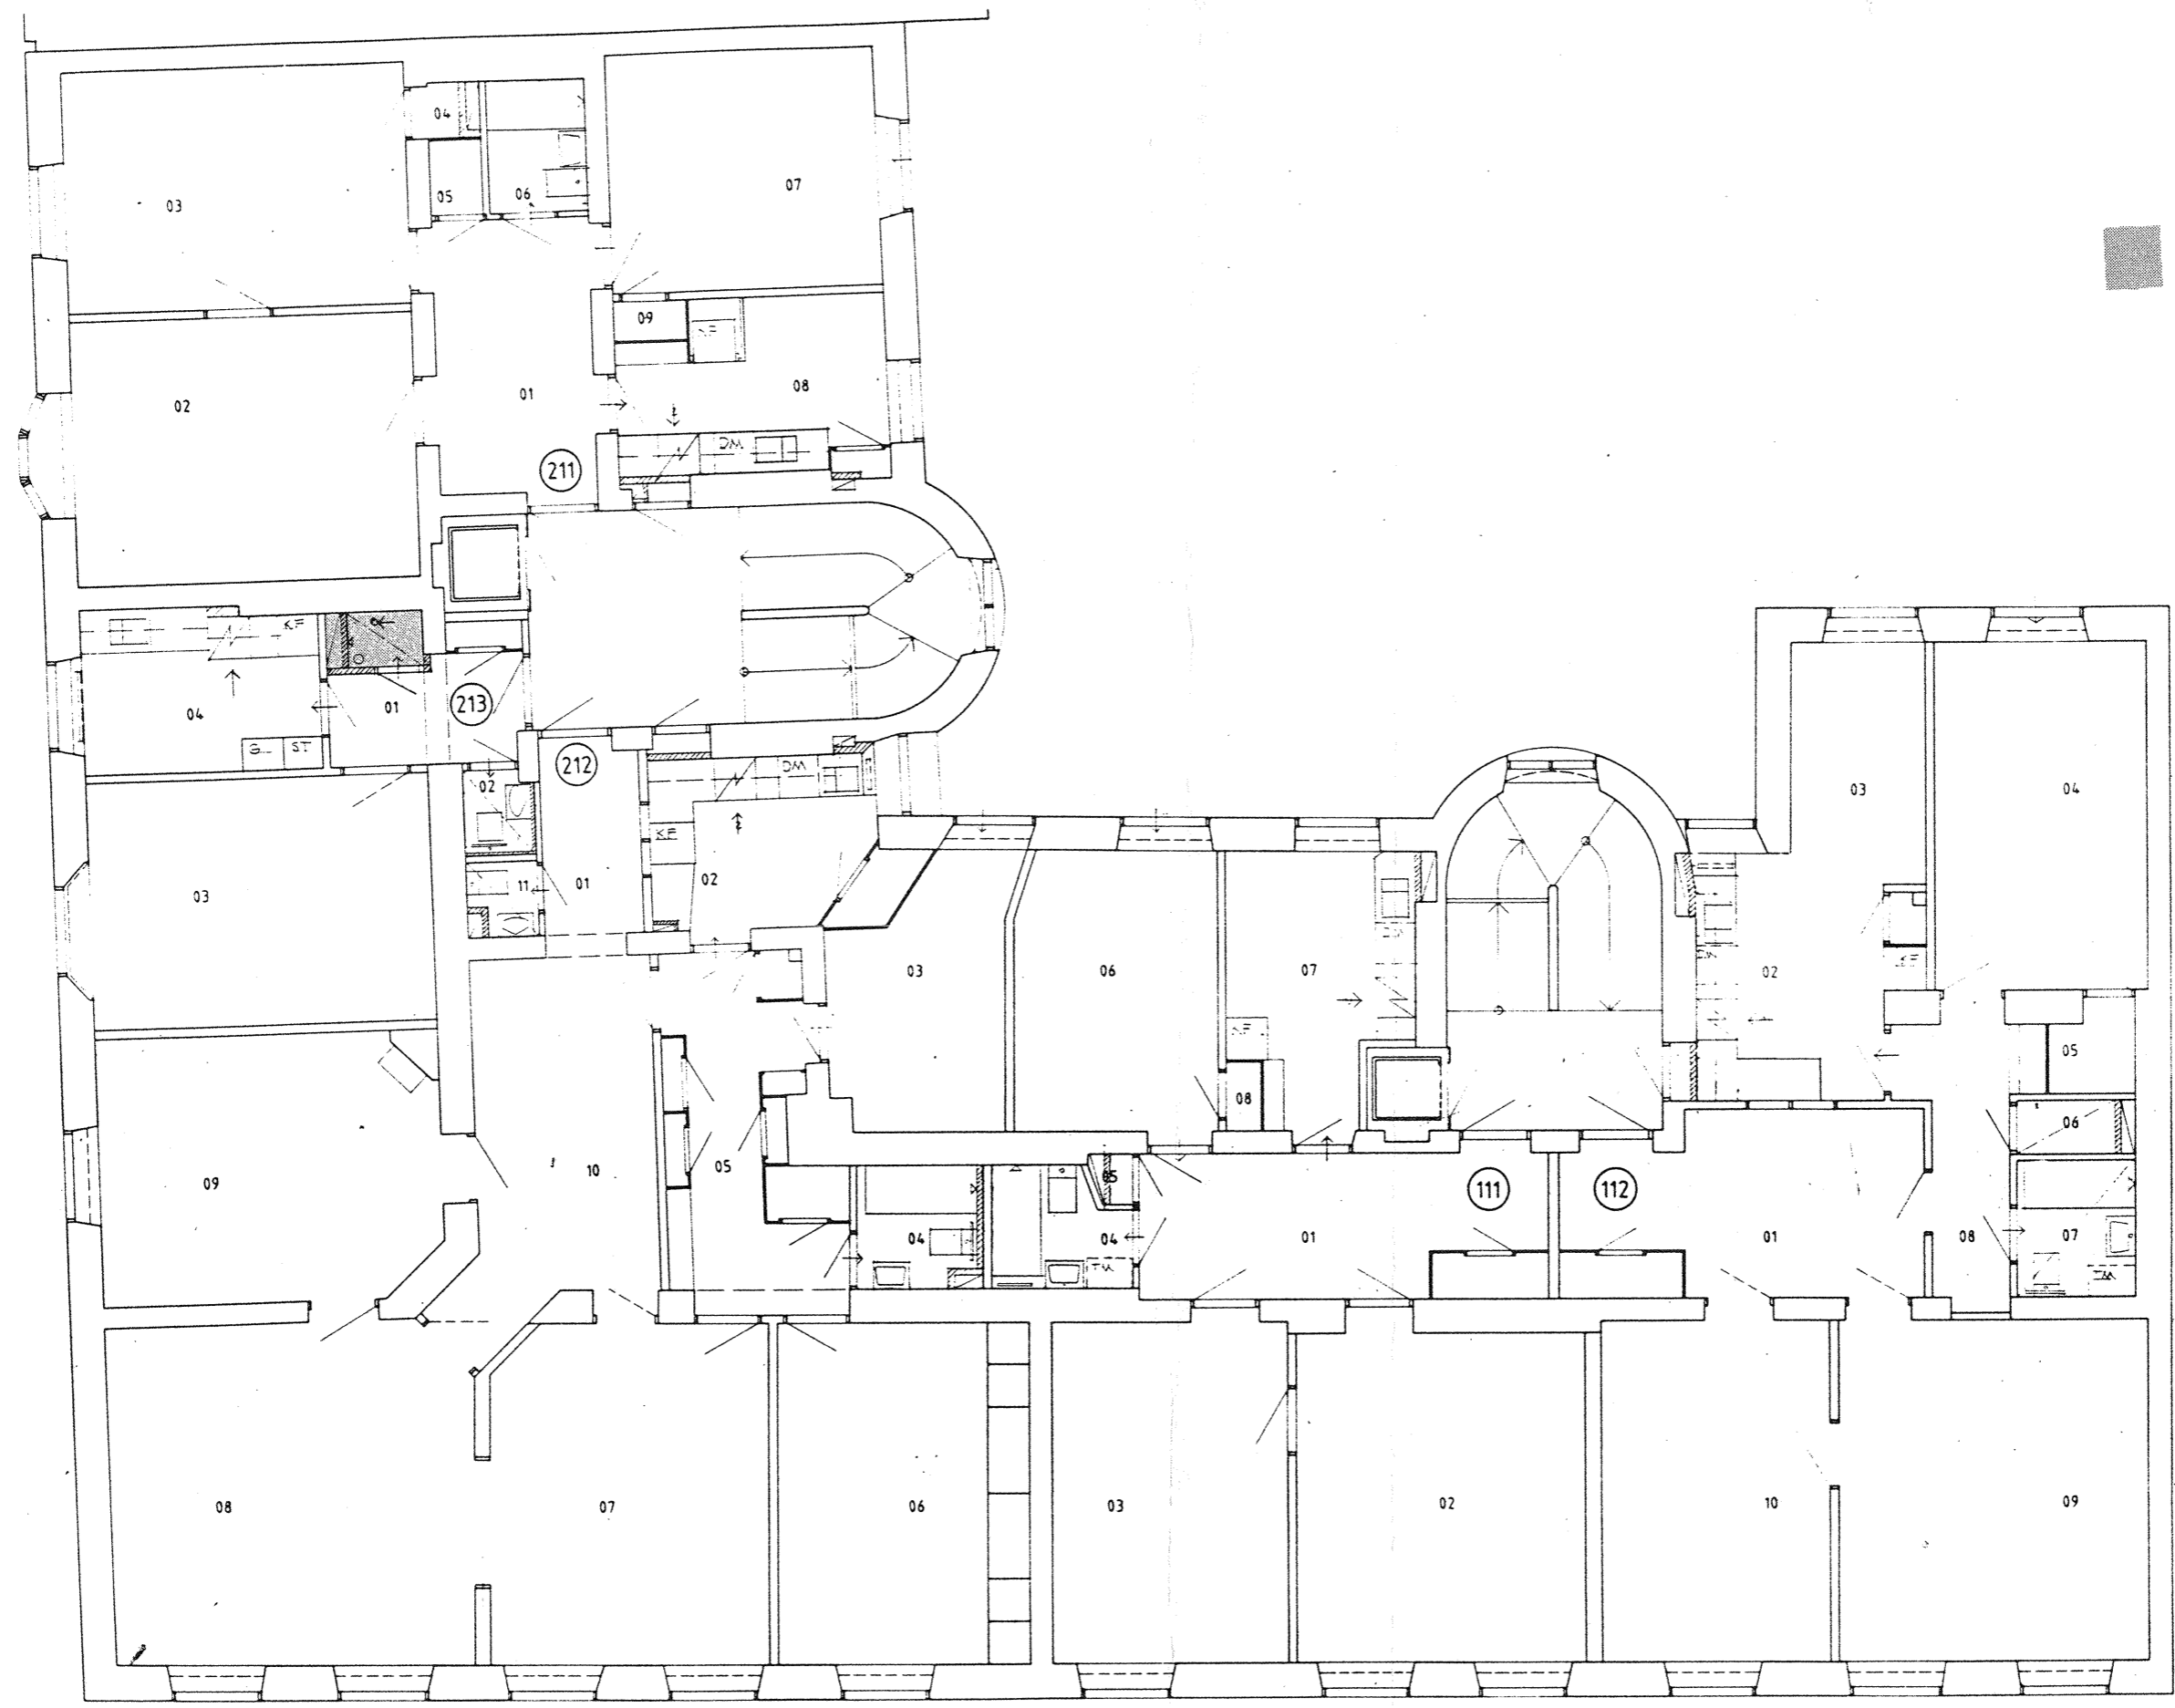

VÅNING 1 TR 0 5 10 M

BYGGNADSLÖVSRITNING

		REG	ANT	REGISTRERNINGEN AVSER	SIGN	DATUM
ÅSÖGATAN 113 · 110 24 STOCKHOLM TELEFON 08-41 20 50		KV. BIGARPÄTRÄDET 1 OMBYGGNAD PLAN VÅNING 1 TR				
DATUM	88-05-16	SKALA	1:100	BIBLIOTEKSNUMMER	A-030:25	REG
Per Högström						