




OMRÅDE SOM OMFATTAS AV
BYGGNADSLÖVSANSÖKAN

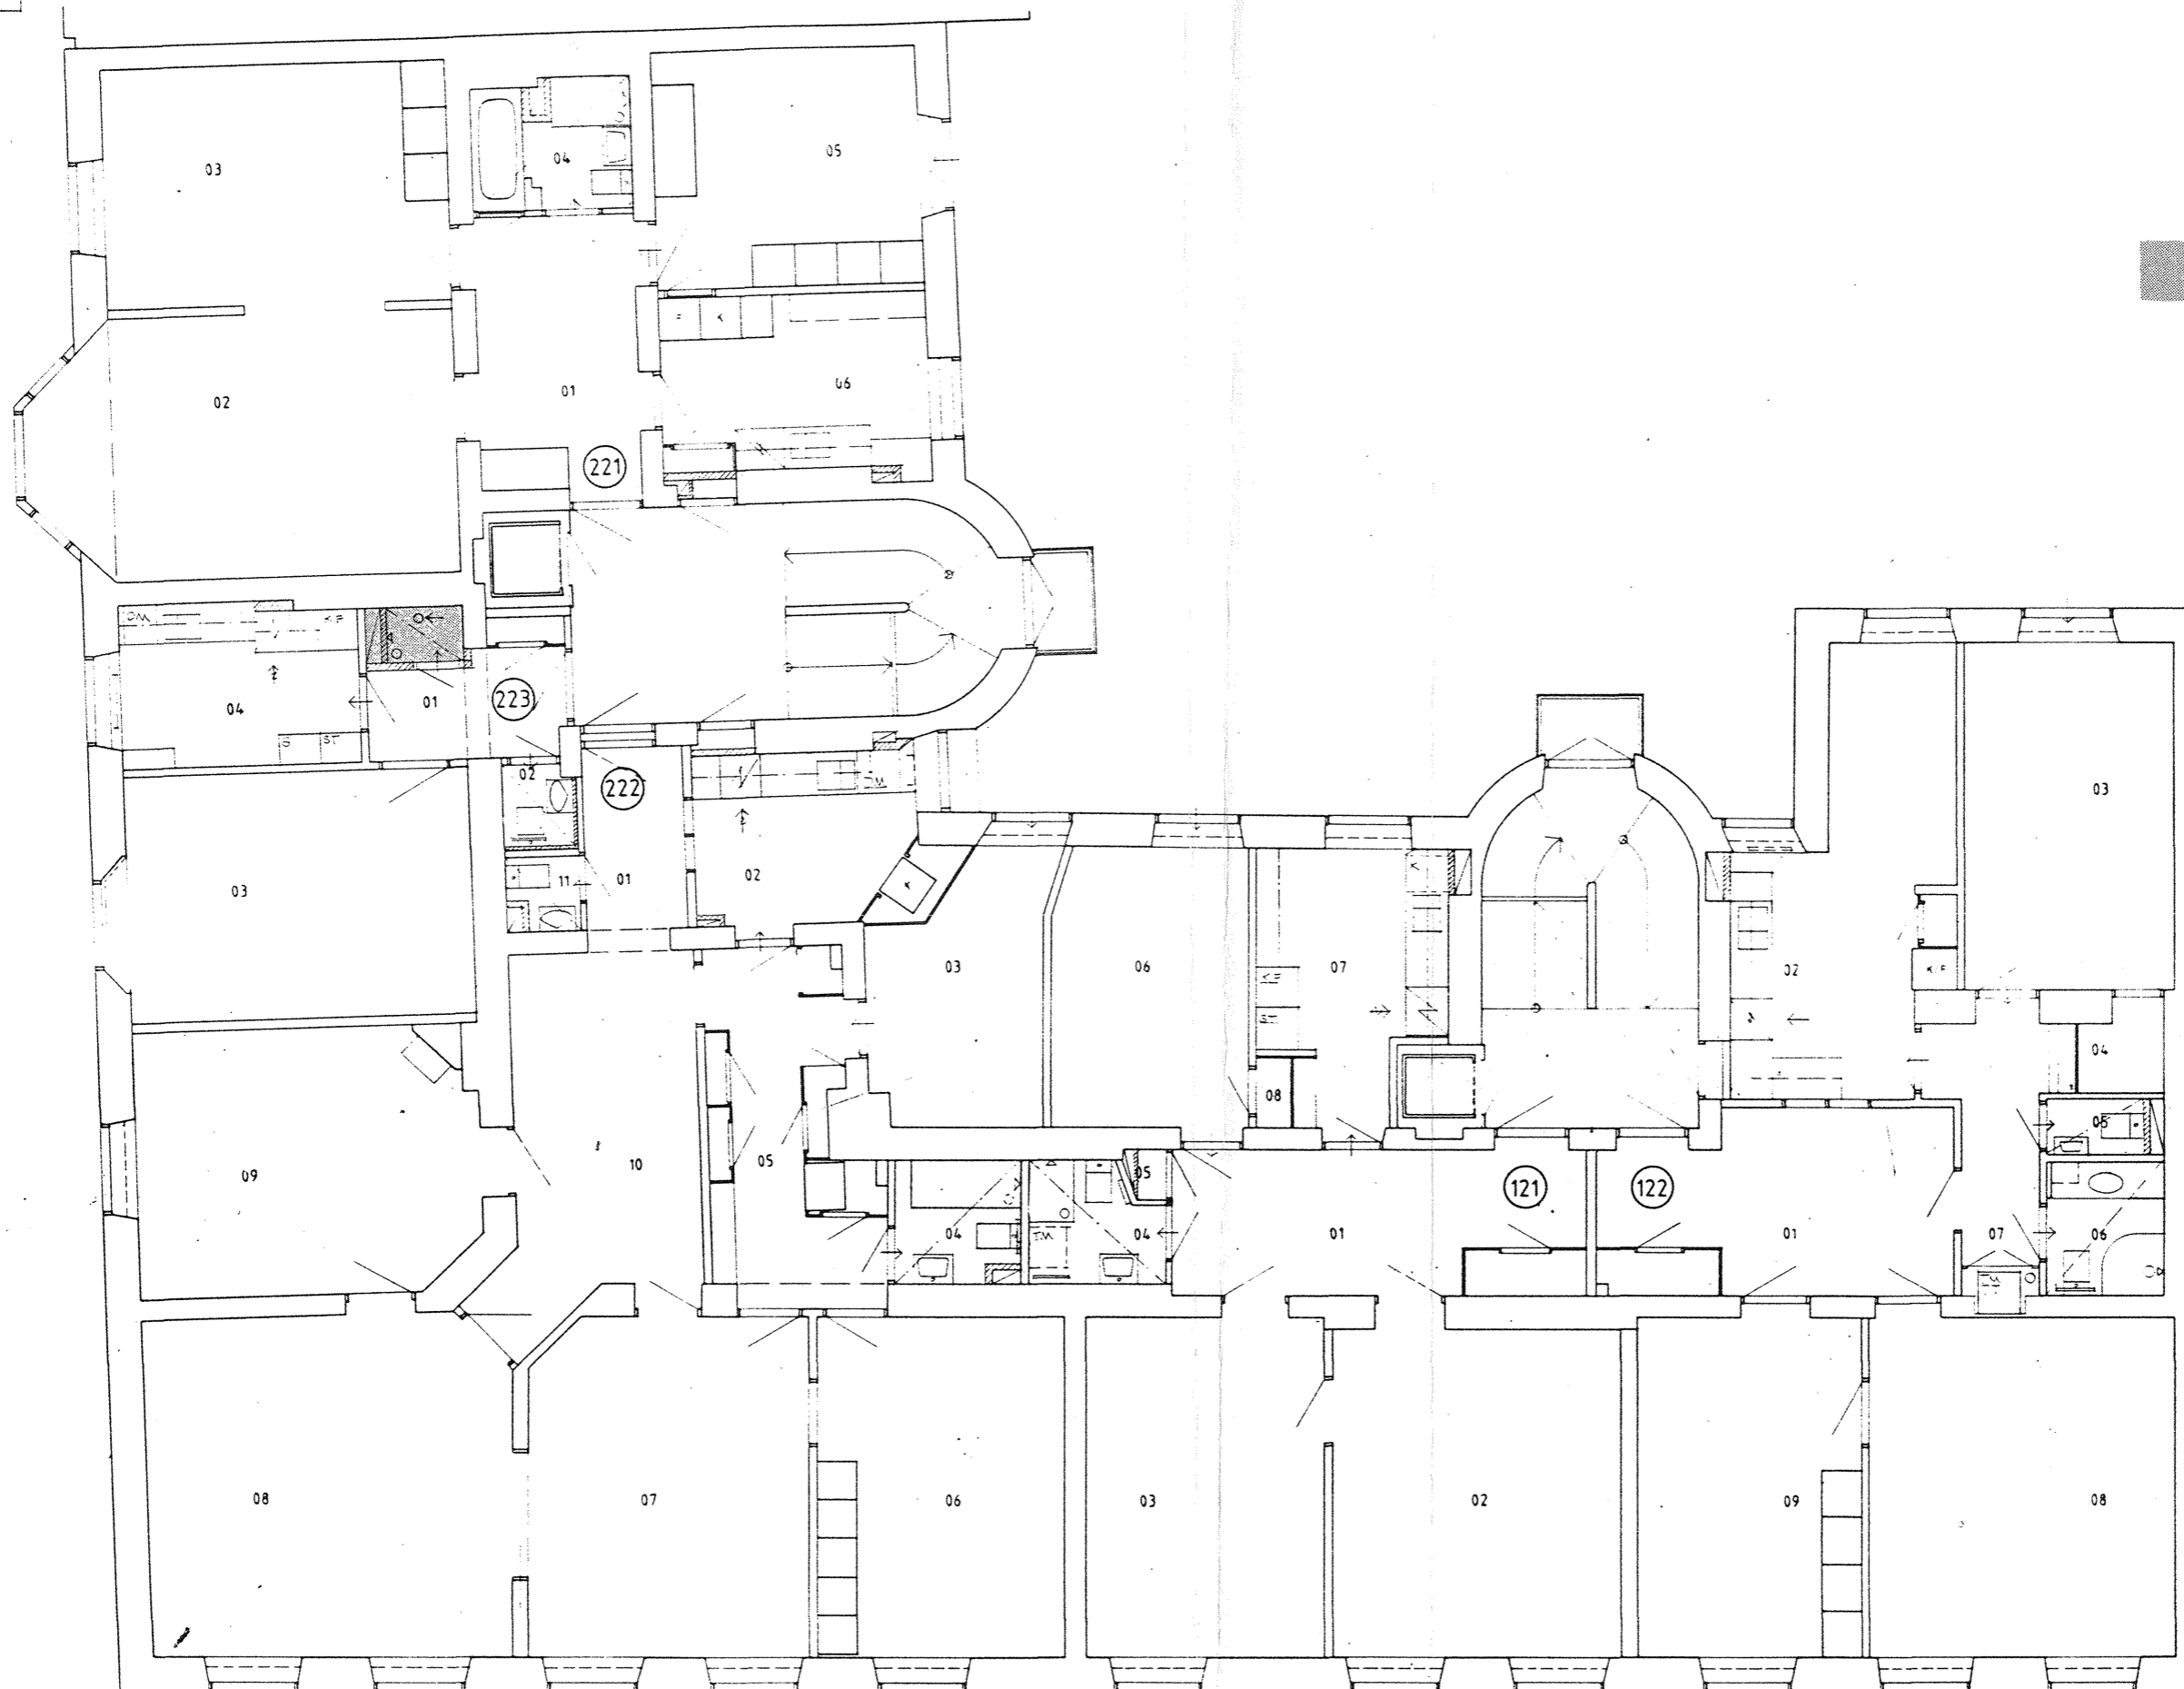

VÅNING 2 TR

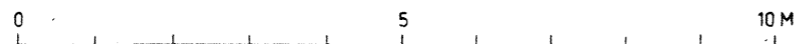

BYGGNADSLÖVSRITNING

 ASÖGATAN 113 · 110 24 STOCKHOLM TELEFON 08-41 20 50		REG. ANT.	REGISTRERINGEN AVSER	SIGN.	DATUM
		KV. EIGARPÄRDET 1. OMBYGGNAD PLAN VÅNING 2 TR			
DATUM	SEALA	RITNINGNUMMER	REG.		
88-05-16	<i>P. H. H. H.</i>	1:100	A-030:26		