



OMRÅDE SOM OMFATTAS AV
BYGGNADSLÖVSANSÖKAN

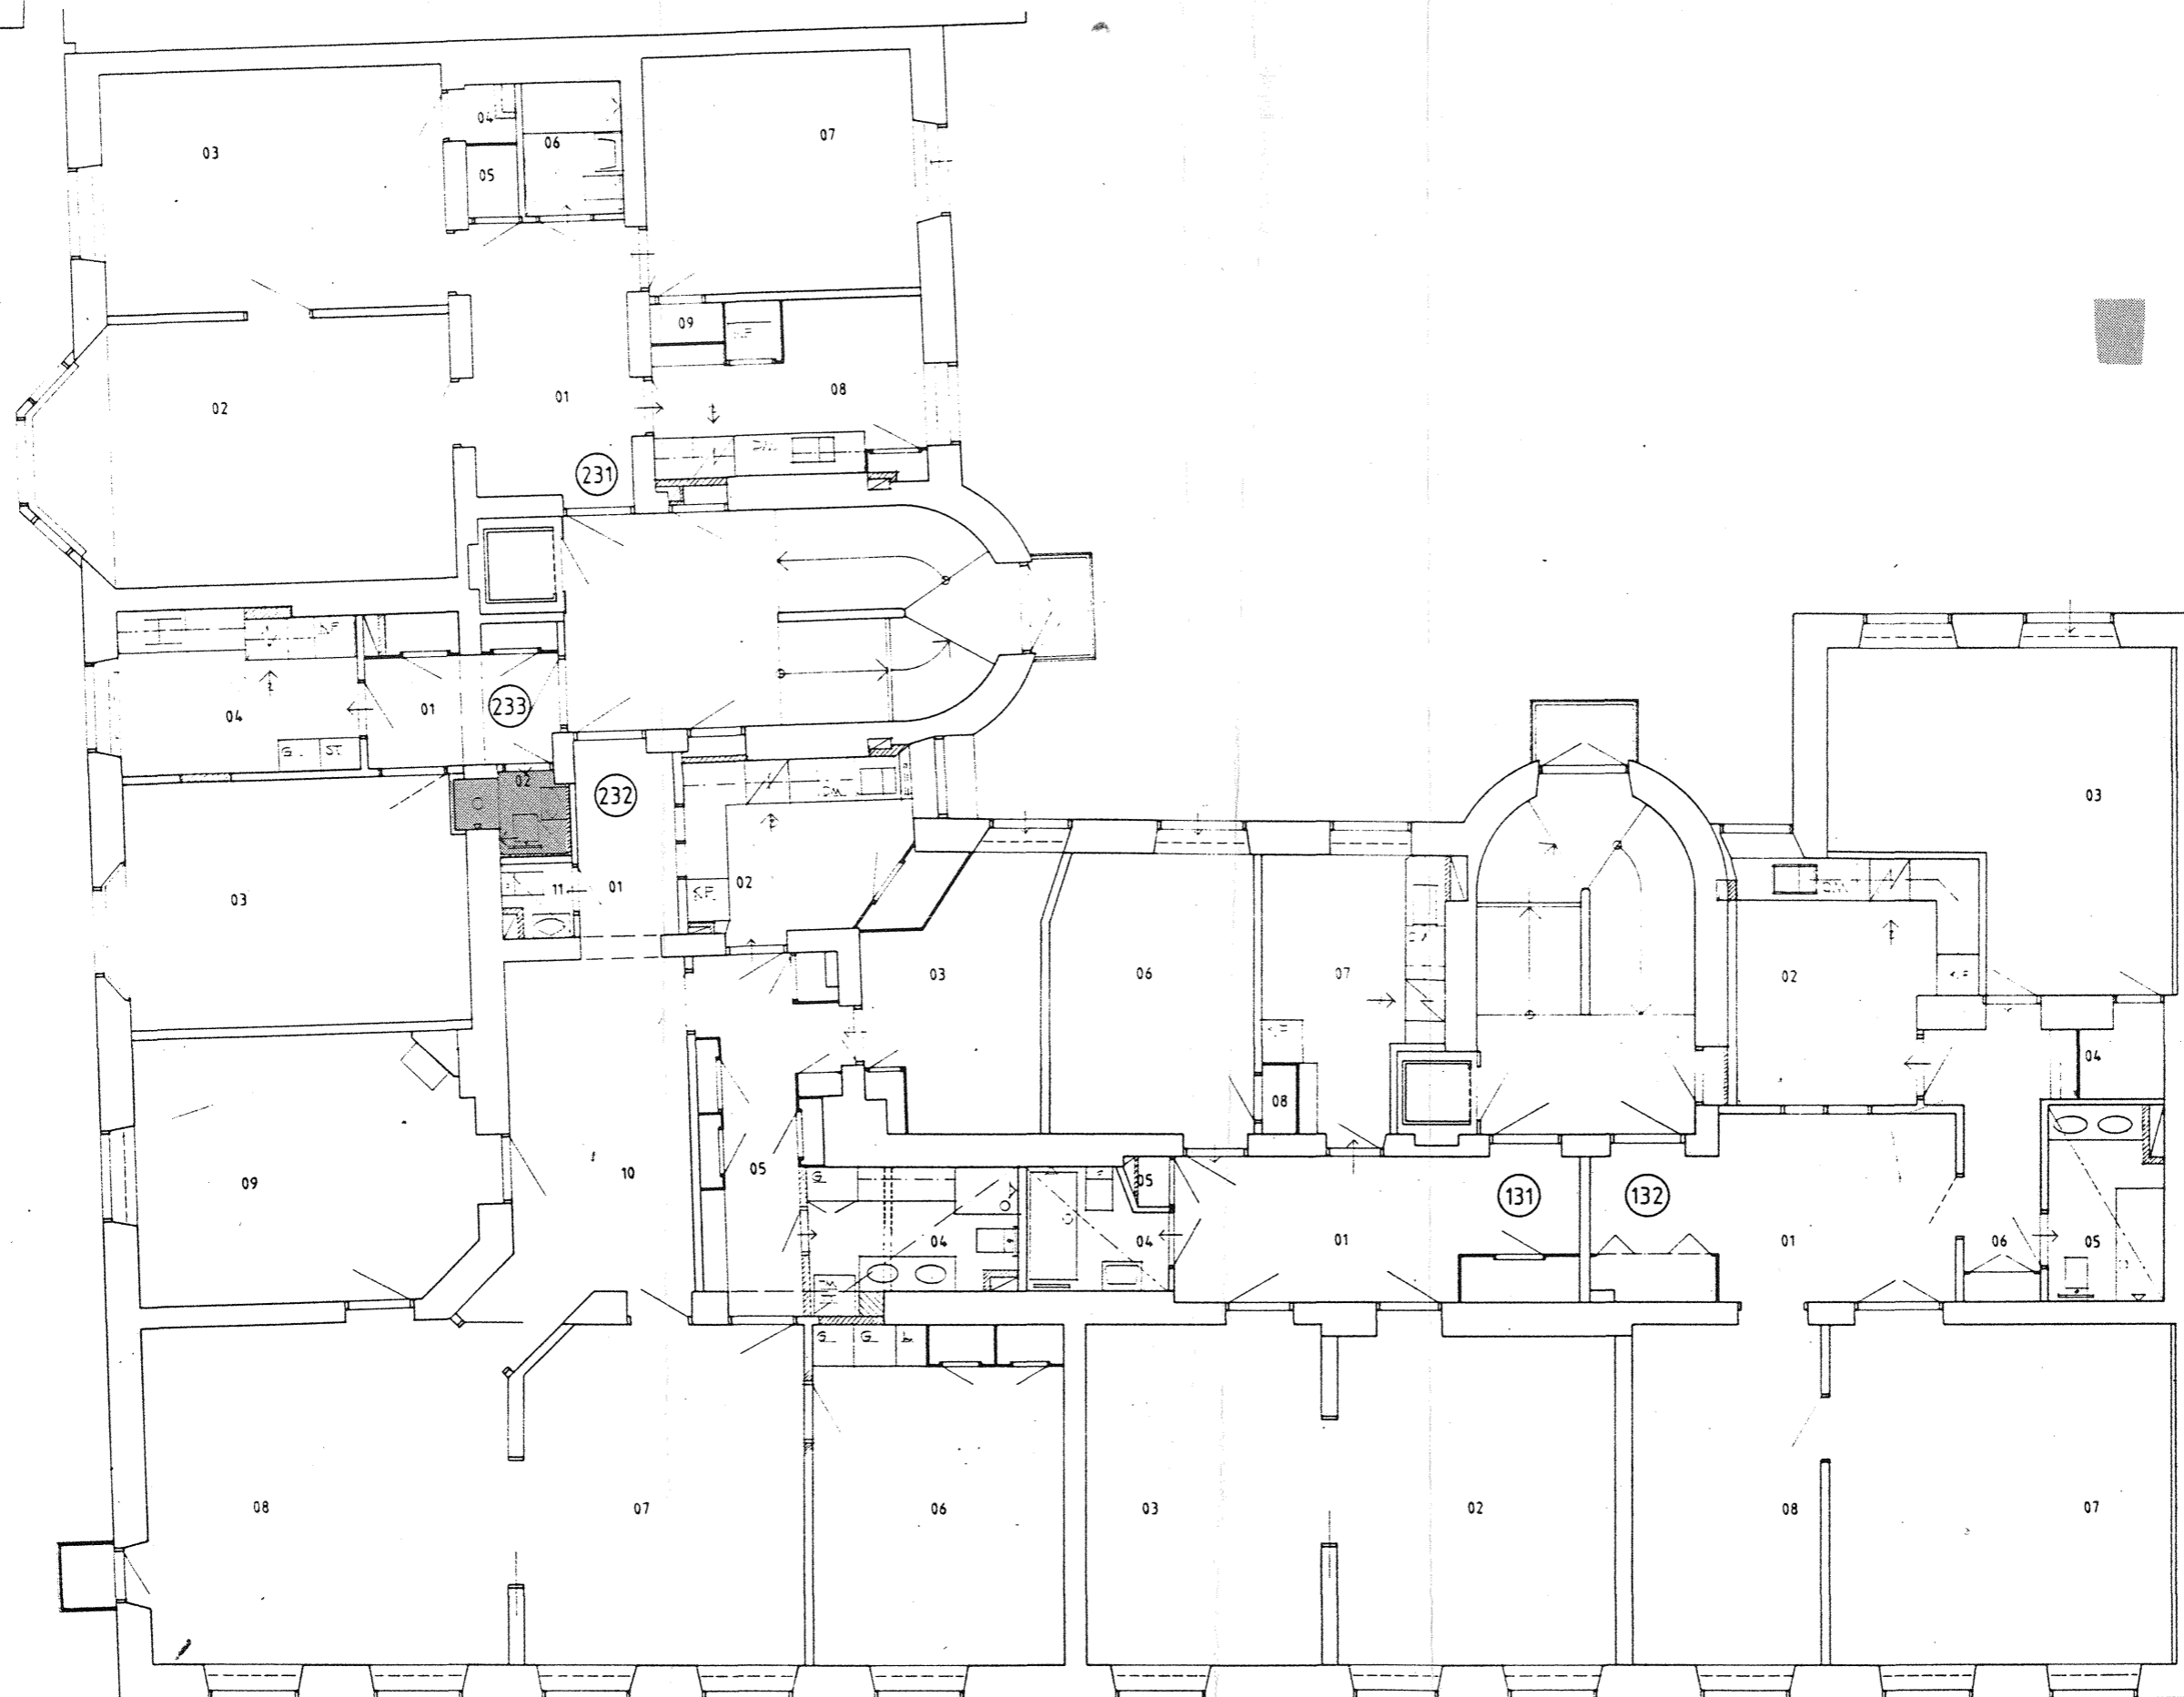

VÅNING 3 TR

0 5 10M

BYGGNADSLÖVSRITNING

| | | | |
|---|----------------------------------|-------------------------------|------------|
|  | | KV. BIGARRÅTRÄDET 1. | |
| ASÖGATAN 113 · 11624 STOCKHOLM TELEFON 08-412050 | | ÖMBYGGNAD PLAN VÅNING 3 TR | |
| DATUM | 88-05-16 <i>Peter Hansson</i> | SKALA | 1:100 |
| BYGGNADSRITNING | | BYGGNADSRITNING | A 03C : 27 |