



OMRÅDE SOM OMFATTAS AV  
BYGGNADSLOVSANSÖKAN

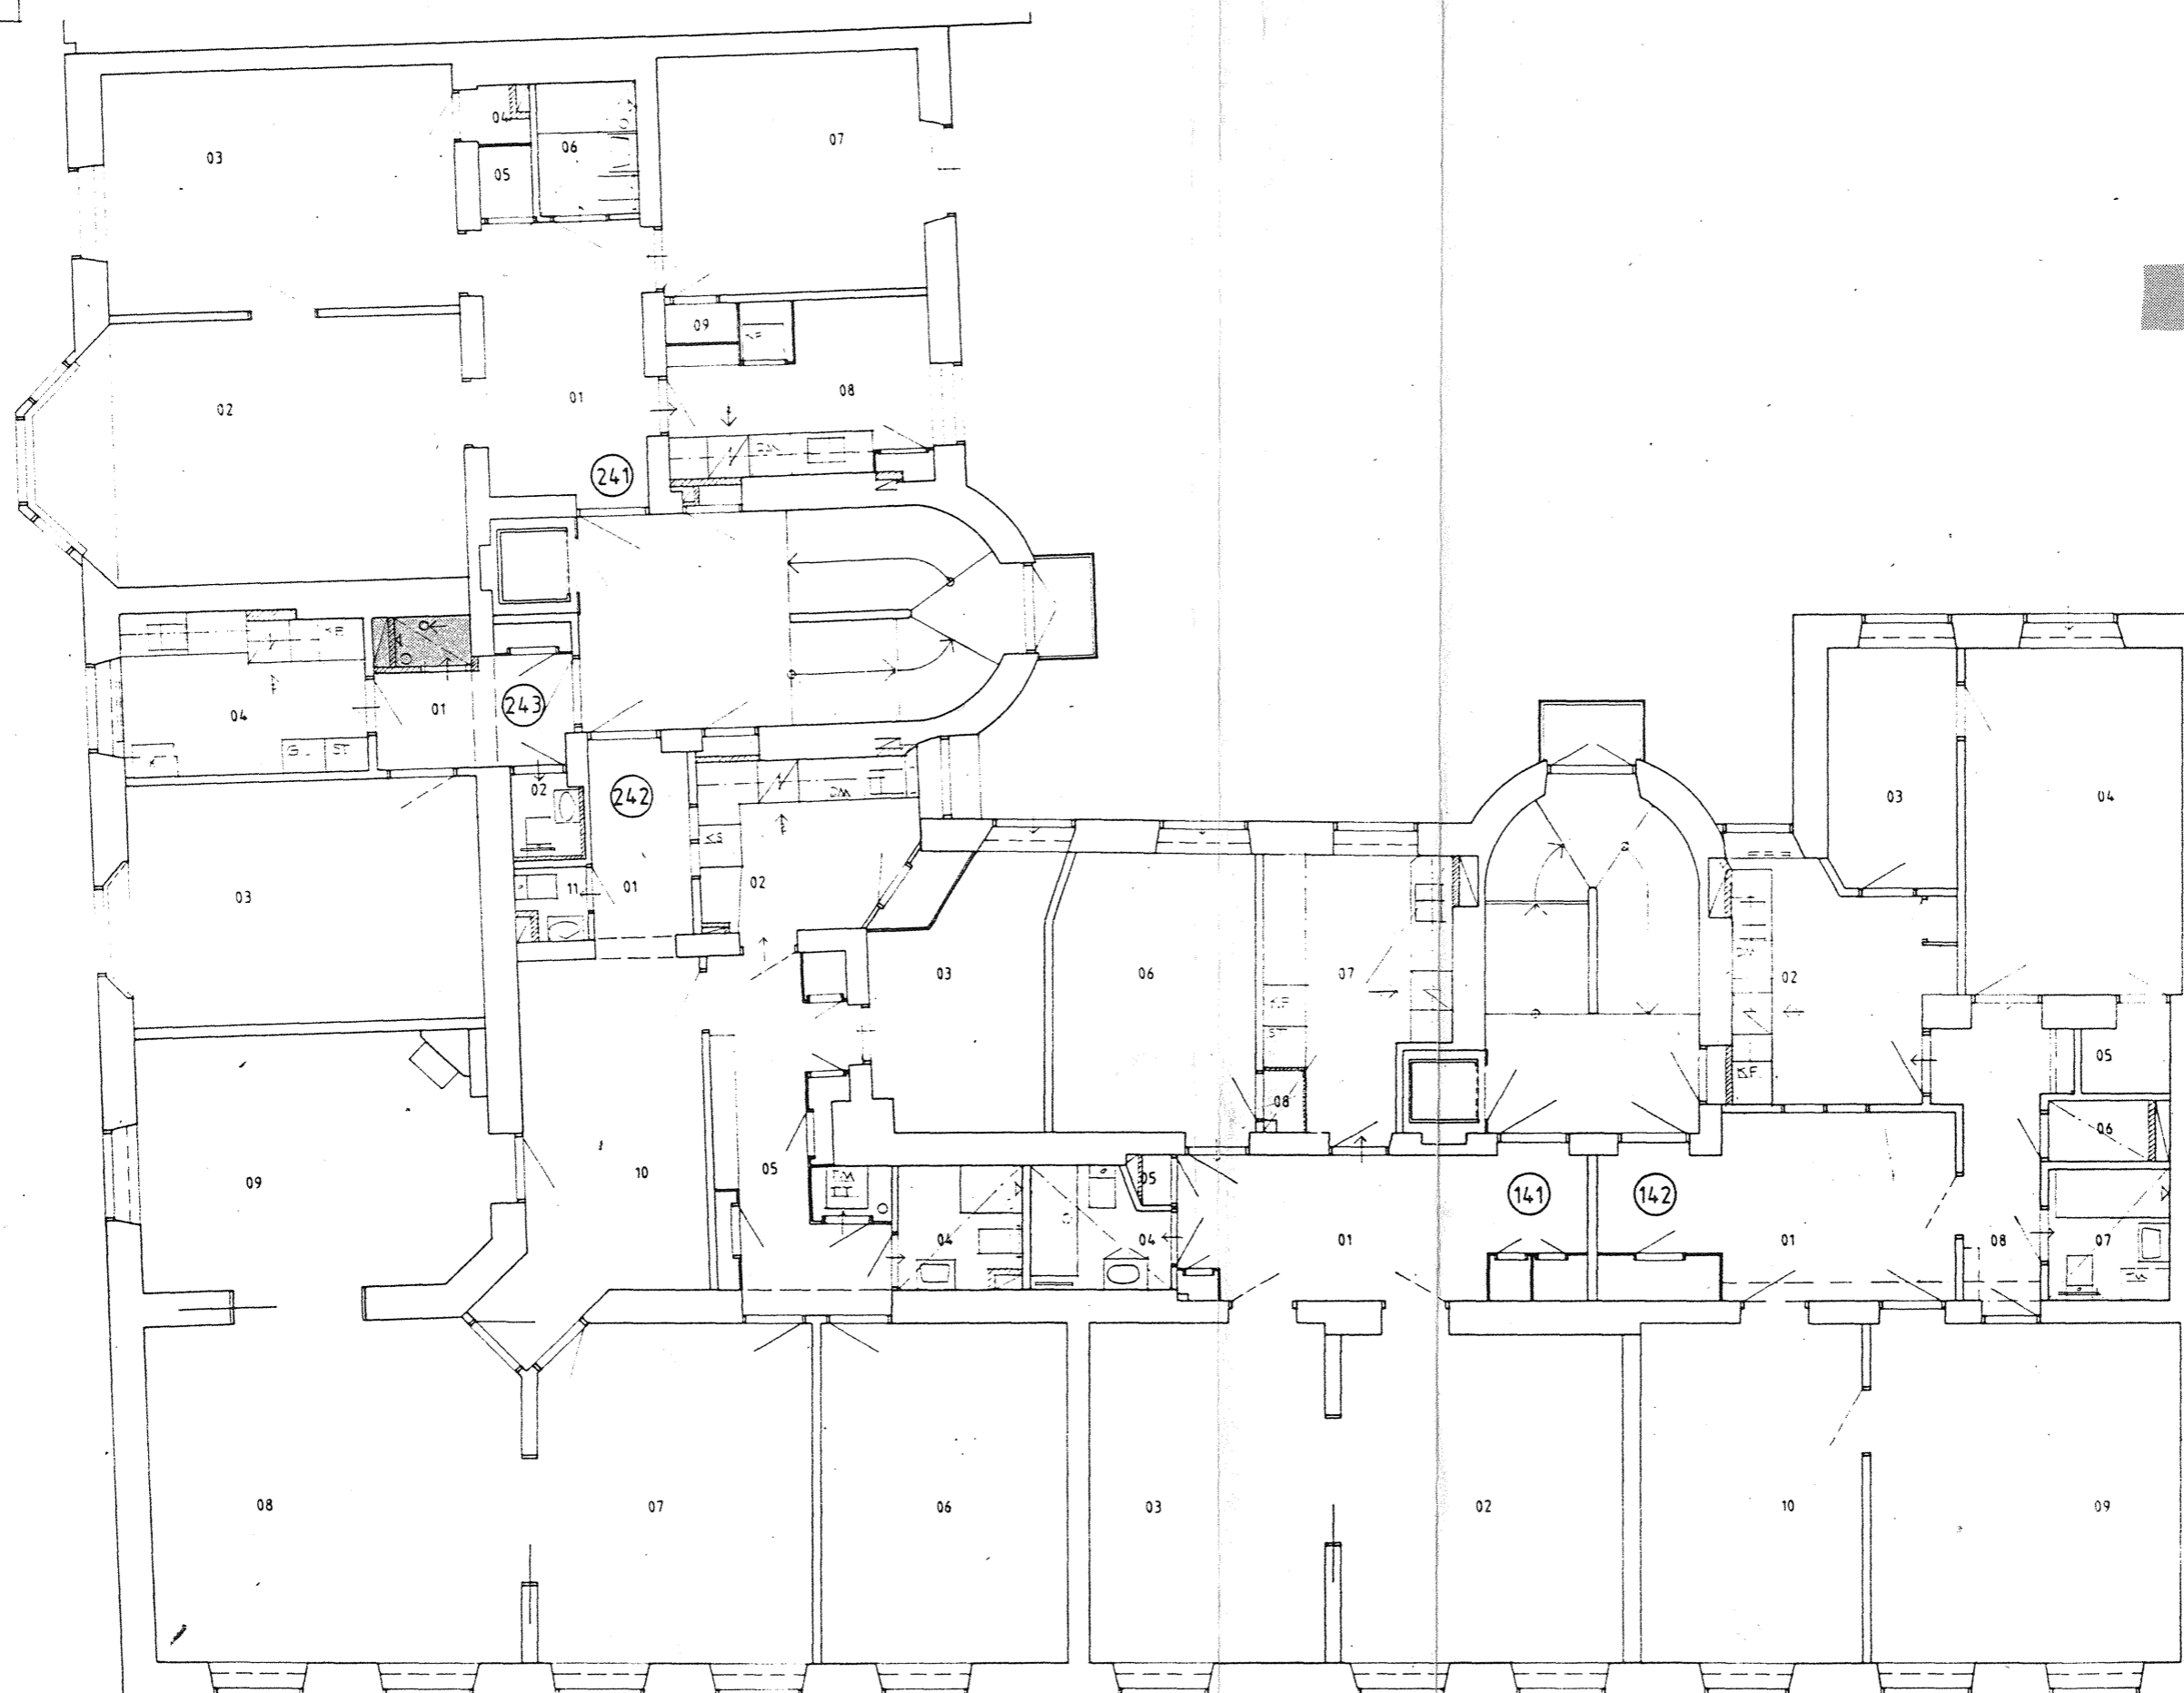


VÅNING 4 TR

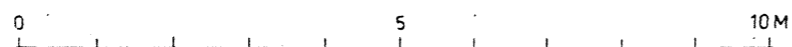

BYGGNADSLOVSRITNING

TEG	ANT	REGISTRERANEN AVSER	SIGN	DATUM

  
KV. BIGARRÅTRÄDET 1.  
OMBYGGNAD  
PLAN VÅNING 4 TR

ASOGATAN 113 · 11624 STOCKHOLM  
TELEFON 08-41 20 50

DATUM	SKALA	RITNINGNUMMER	REG
88-05-15	1:100	A-030:23	

*Penttinen*