


OMRÅDE SOM OMFATTAS AV  
BYGGNADSLÖVSANSÖKAN

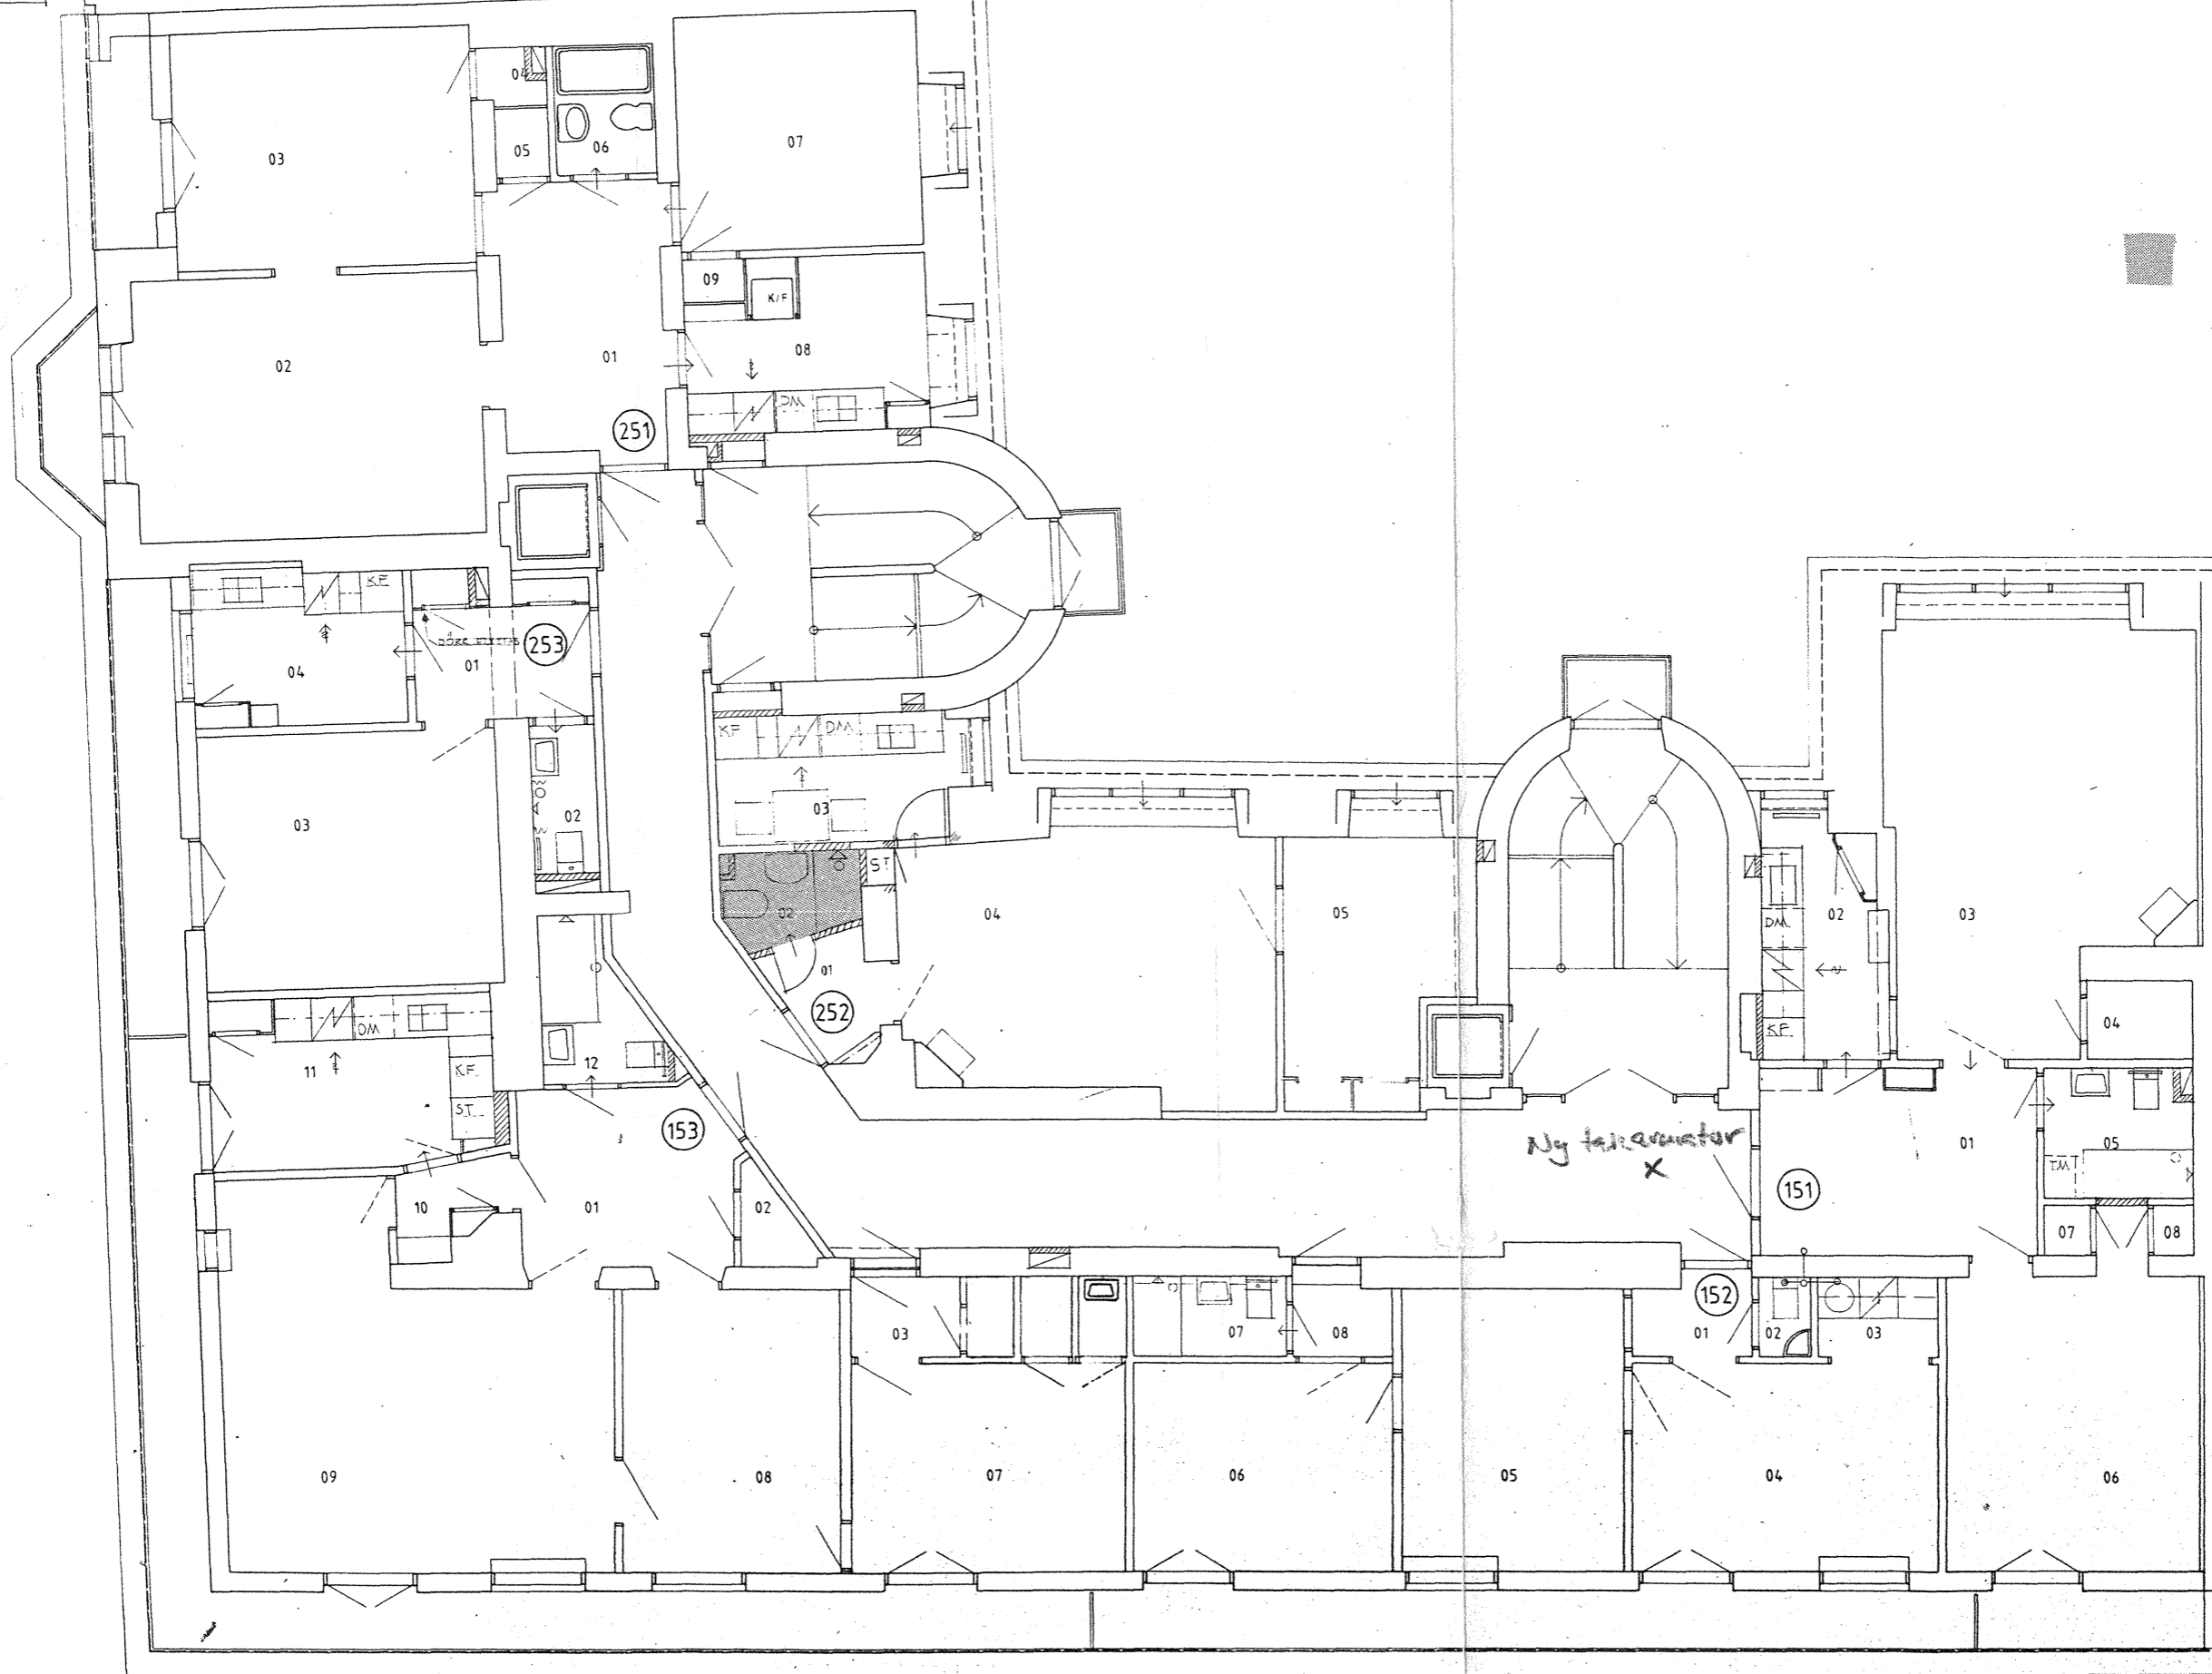

VÅNING 5 TR 0 5 10 M

BYGGNADSLÖVSRITNING

|   |   |  |                           |
|---|---|--|---------------------------|
|   |   | KV BIGARRÅTRÄDET 1.<br>OMBYGGNAD<br>PLAN VÅNING 5 TR |                           |
| ASÖGATAN 113 · 11624 STOCKHOLM<br>TELEFON 08-41 20 50 | DATUM<br>88-05-16<br><i>Per Homgren</i> | SKALA<br>1:100                                       | RITNINGNUMMER<br>A 030:29 |